

**Agenzia delle Entrate**  
**CATASTO FABBRICATI**  
Ufficio Provinciale di  
**Belluno**

Dichiarazione protocollo n. \_\_\_\_\_ del \_\_\_\_\_  
Planimetria di u.i.u. in Comune di Cortina D'ampezzo  
Localita' Acquabona Di Sotto civ. \_\_\_\_\_

**Identificativi Catastali:**

Sezione:  
Foglio: 92  
Particella: .3304  
Subalterno: 6


Compilata da:  
Zanettin Olinto  
Iscritto all'albo:  
Geometri

Prov. Belluno

N. 00308

Scheda n. 1

Scala 1:200

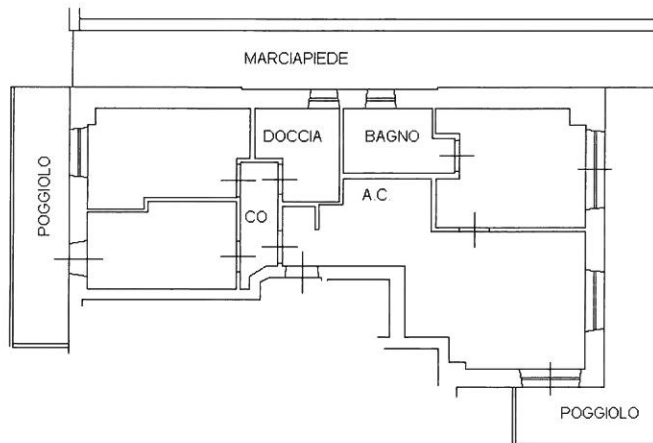

**PIANO PRIMO**  
H = 250

NORD

