


Scheda n° 35000


Piano Terreno

h. 2.85

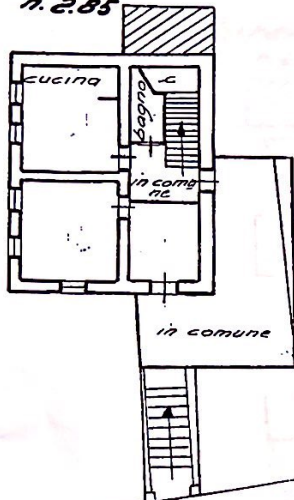


Piano Secondo

h. 2.40

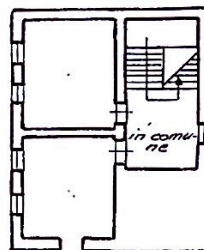


Estratto Mappale
foglio 4 - Scala 1:1000

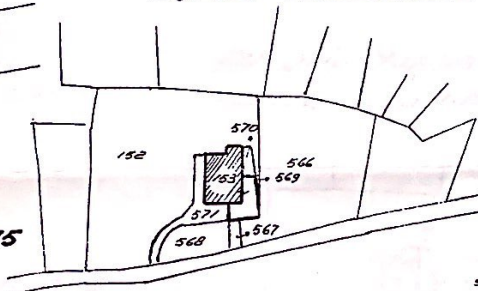


stada comunale

Piano Primo - h. 2.75

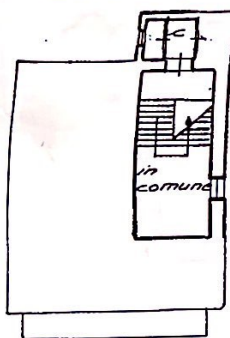

Sottotetto h. 1.00
3°

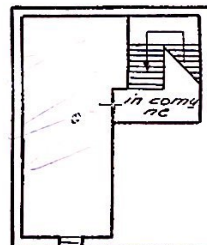

ORIENTAMENTO



SCALA DI 1:200

SPAZIO RISERVATO PER LE ANNOTAZIONI D'UFFICIO

Compilata dal geometra Serafino
(Titolo, nome e cognome del tecnico)


Toscani

Iscritto all'Albo dei Geometri

della Provincia di Belluno

DATA 10 aprile 1981

Firma: geon Serafino Toscani

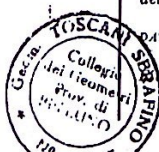

Comune di CATTOLICA DI CADORE (C672) - < Foglio: 4 Particella: 153 - Subalterno 1 >

DATA

PROT. N°

14c1/1368


F. 4 m. 153/1

STUDIO TECNICO CIVILIA CV - ROMA

Scheda N° 38667


Piano Terreno

h. 2.85

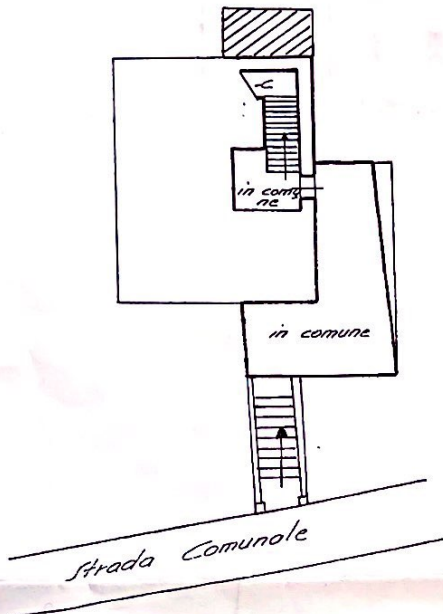


Estratto Mappale

Foglio 4 Scala 1:1000

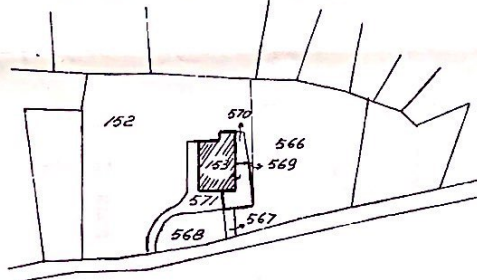

Piano Primo - h. 2.75

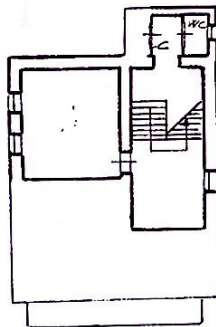

ORIENTAMENTO



SCALA DI 1:200

Comune di CIBIANA DI CADORE (C672) - < Foglio: 4 Particella: 153 - Subalterno 2 >


SPAZIO RISERVATO PER LE ANNOTAZIONI D'UFFICIO

DATA

PROT. N° 1481/33 bt

Situazione al 08/05/1981
Foglio n. 13 piano: 1;
UFFICIO C.A. - ROMA

F. 4 n. 153/2

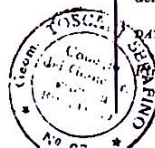


Compilata dal geometra Serafino Tascari
(Titolo, nome e cognome del tecnico)

Iscritto all'Albo dei Geometri
della Provincia di Belluno


DATA 10 aprile 1981

Firma: geom. Serafino Tascari


N. 646

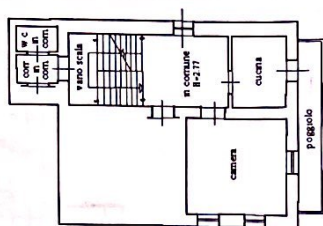


Piano primo
H=2.77

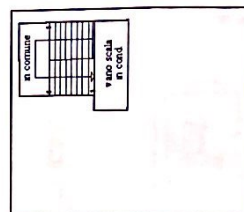


Piano terzo

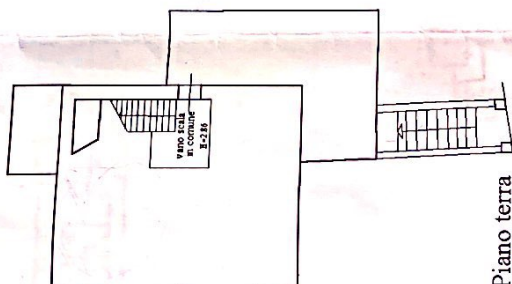

Piano terra

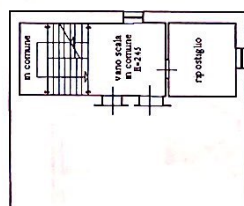

Piano secondo
H=2.45

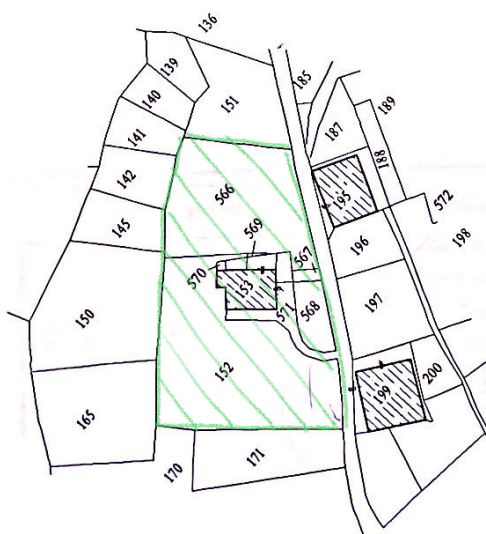

ESTRATTO DI MAPPA
Foglio n°4 SCALA 1:1000